

駐車場
44,000
220m²

5,000

コンビニ
1,500
4m²

医3

医2

医4

病棟

補装具
製作棟

CT棟

MRI棟

X線棟

管理医療棟

中央棟

理学療法棟

機械棟

第2理学療法棟

グラウンド

施設棟
駐車場

歩道

道路


駐車場

駐車場

車庫

ミニハブ
ミニネットワーク

主出入口
V

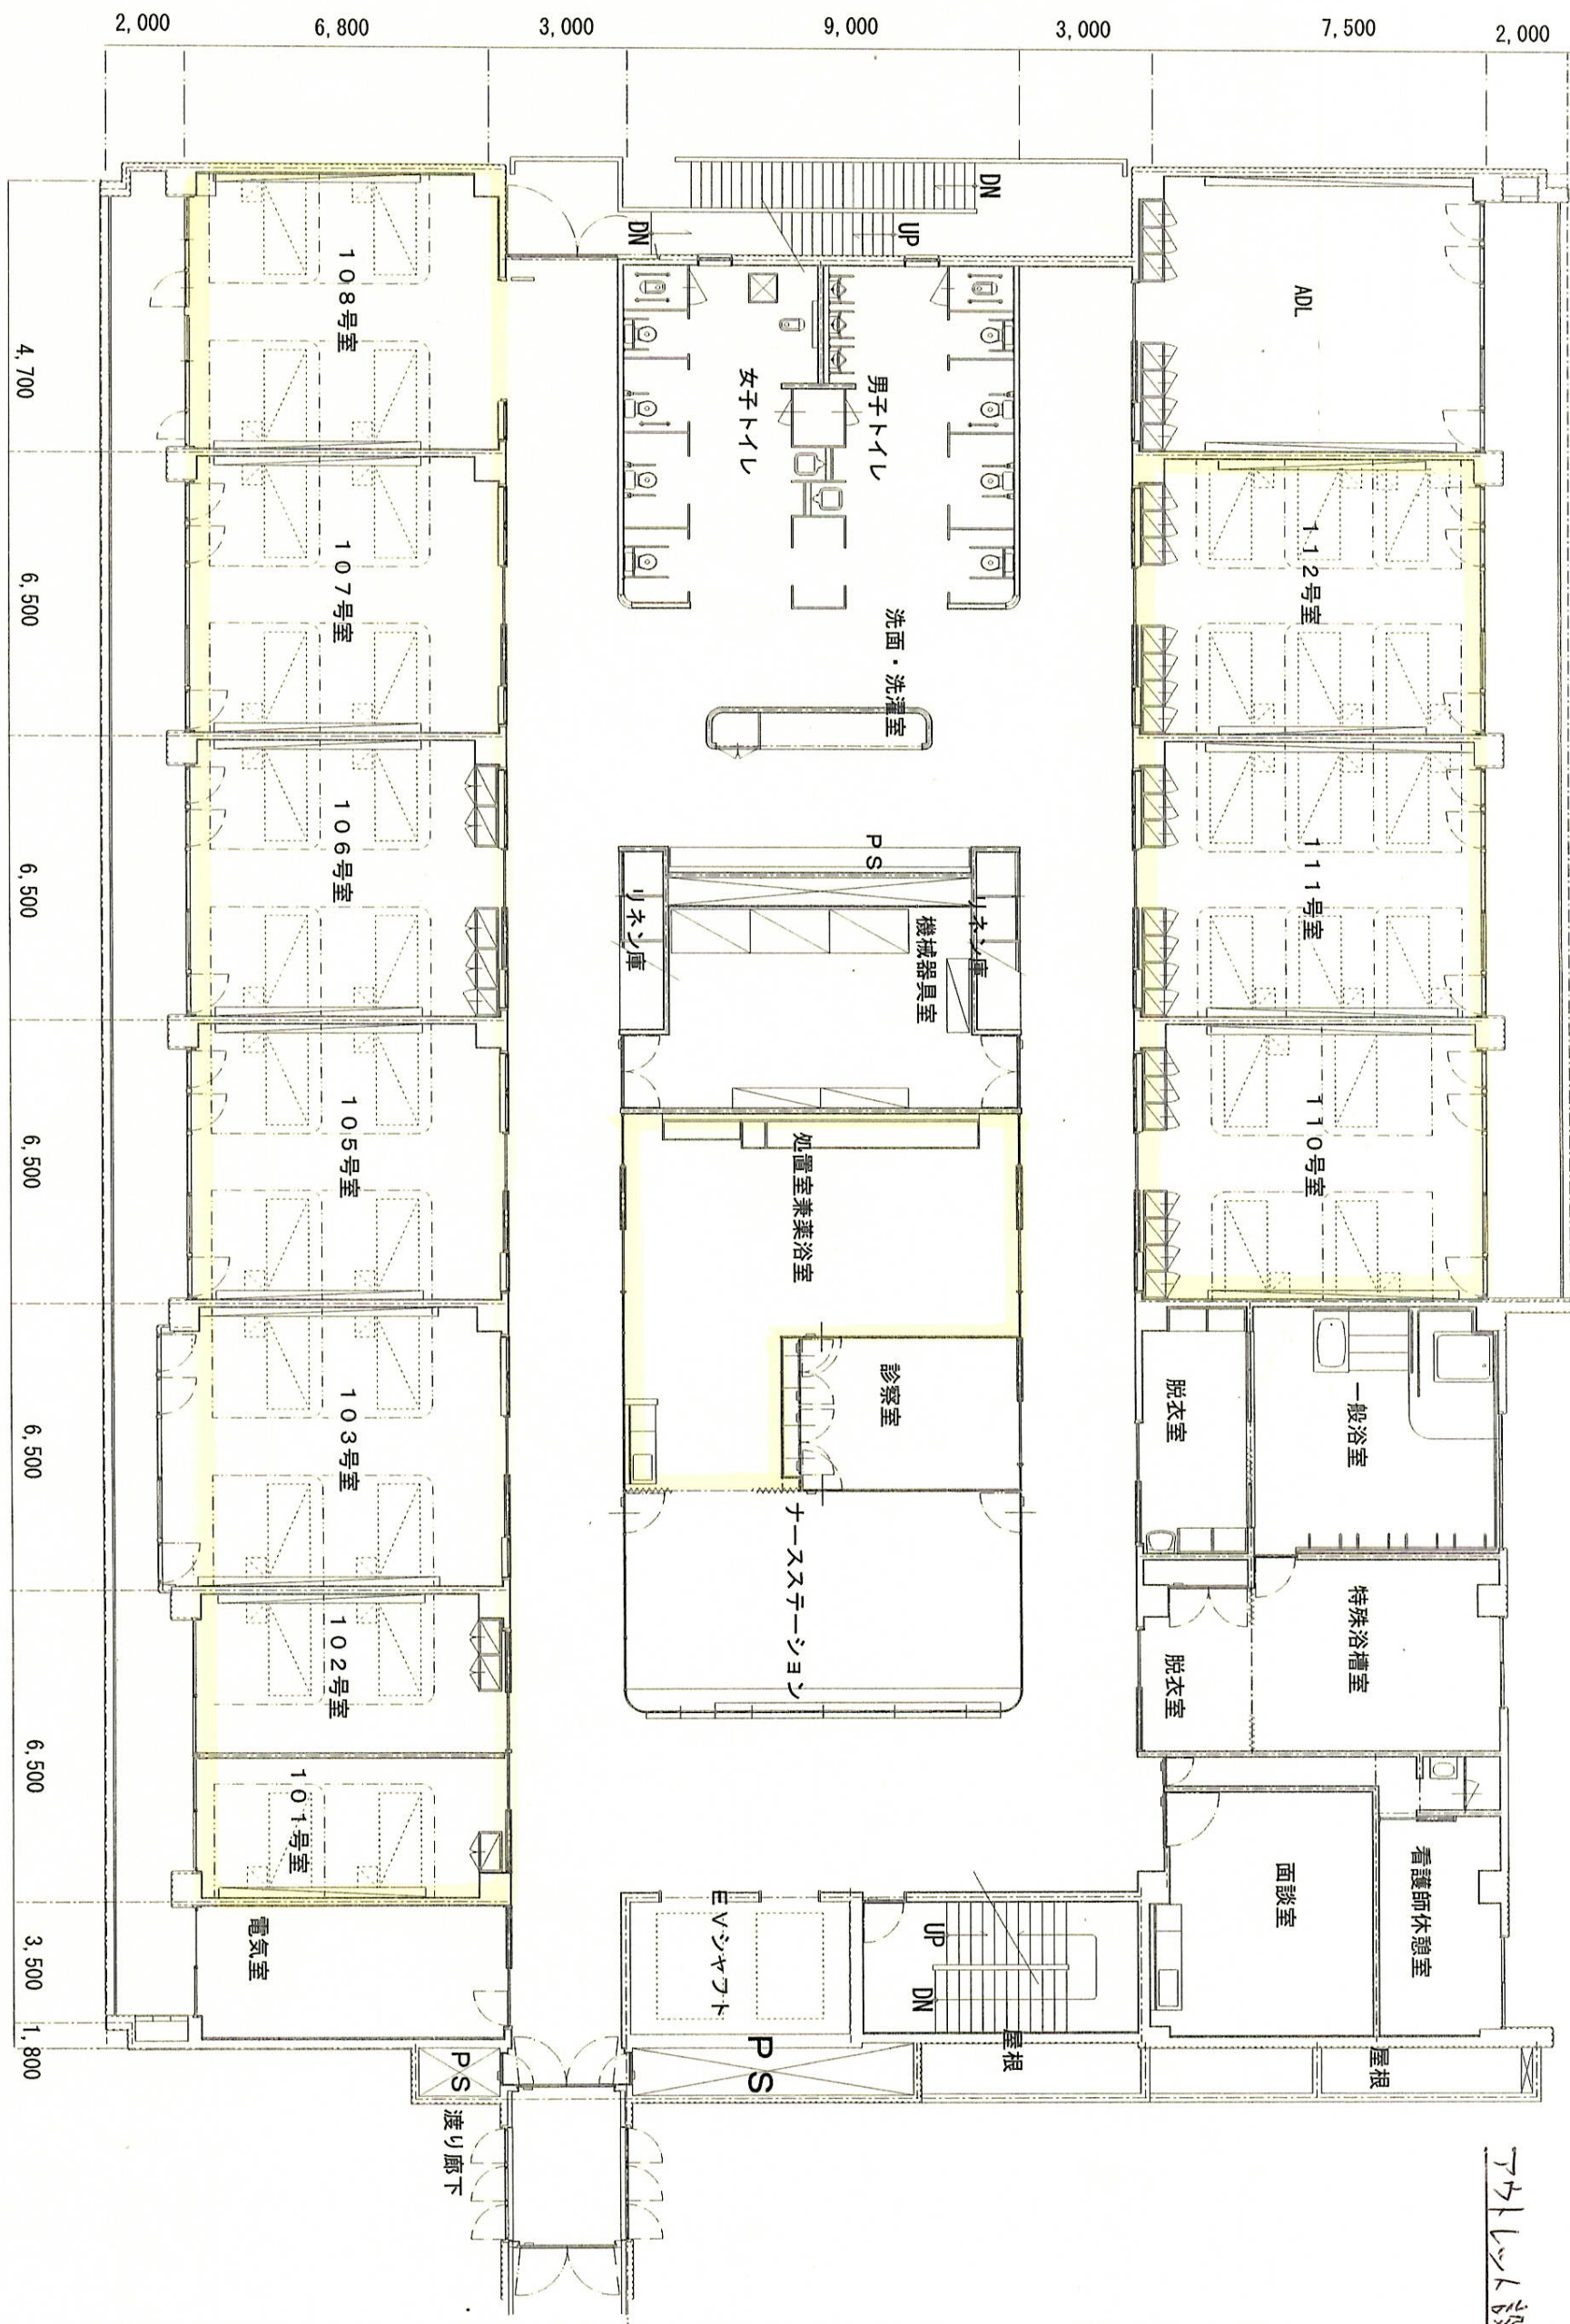

7ヶ月以内

長野県総合リハビリテーションセンター

名称
病棟 1階平面図

縮尺
1 : 200

年月日
H29.11

2,000

7,500


3,000

9,000

3,000

6,800

2,000

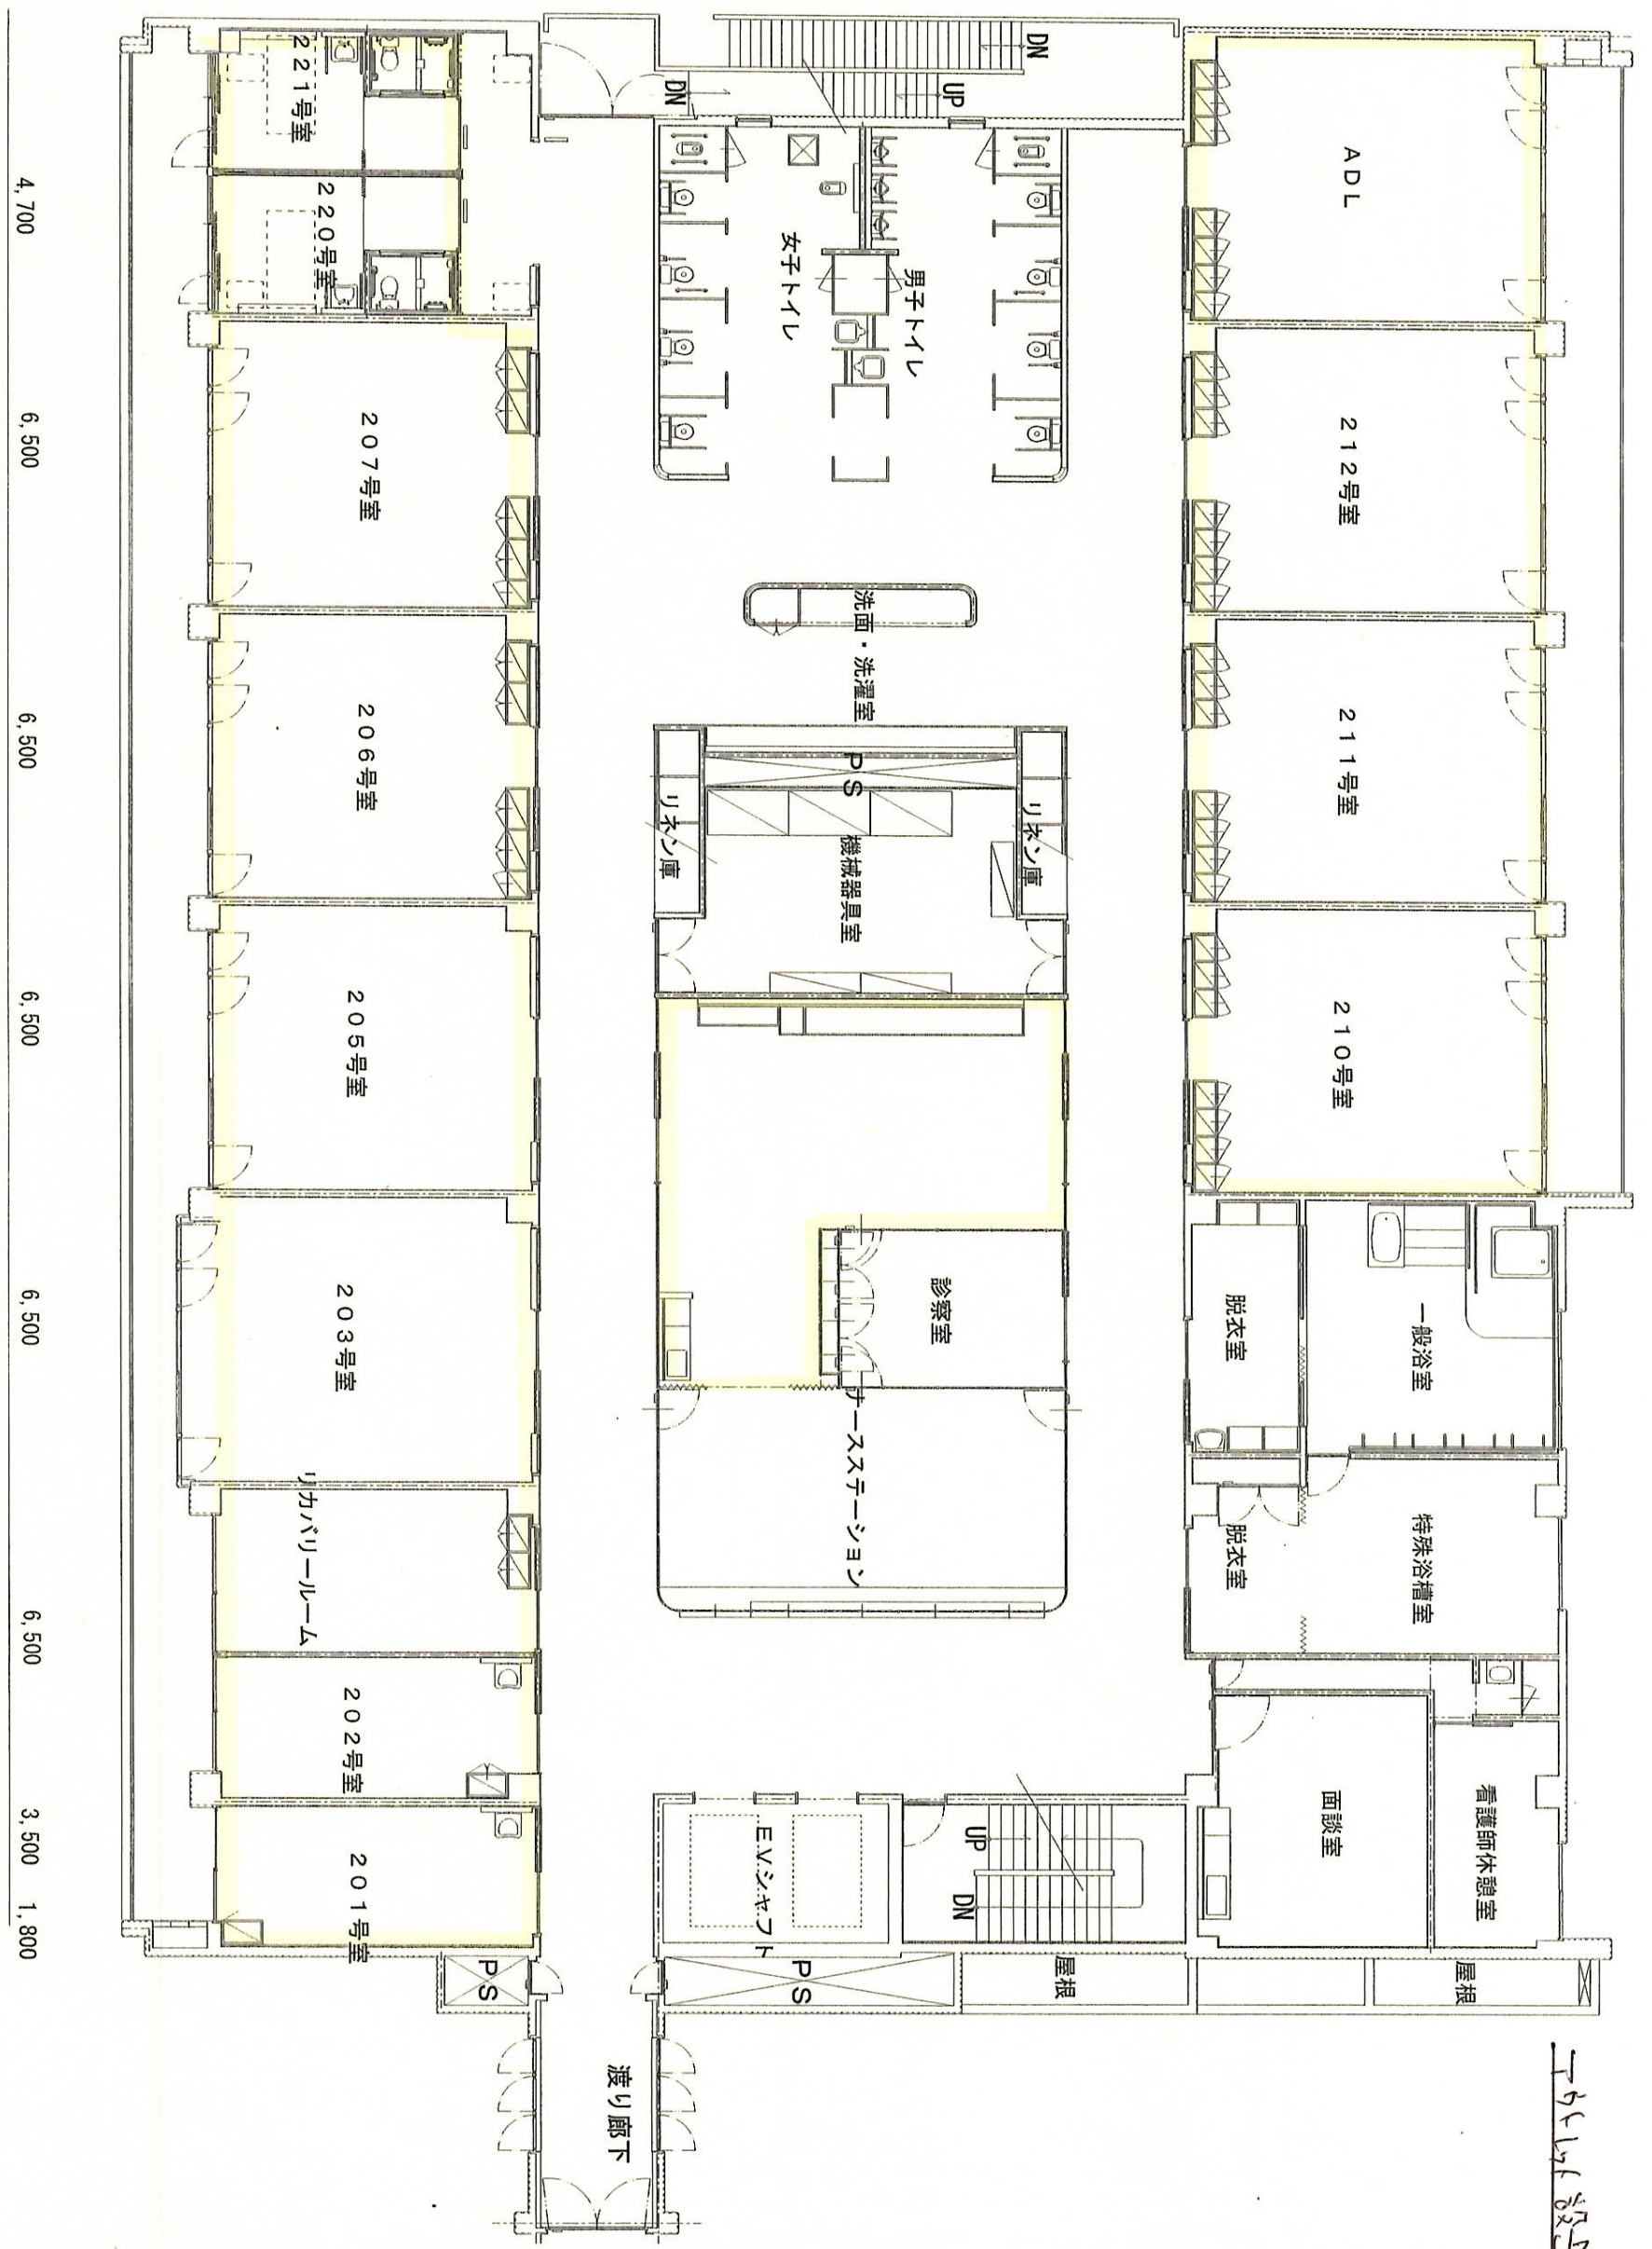

1644852

長野県総合リハビリテーションセンター

名称 病棟2階平面図

縮尺 1 : 200

年月日 H29.11

