



長野県立総合リハビリテーションセンター配置図

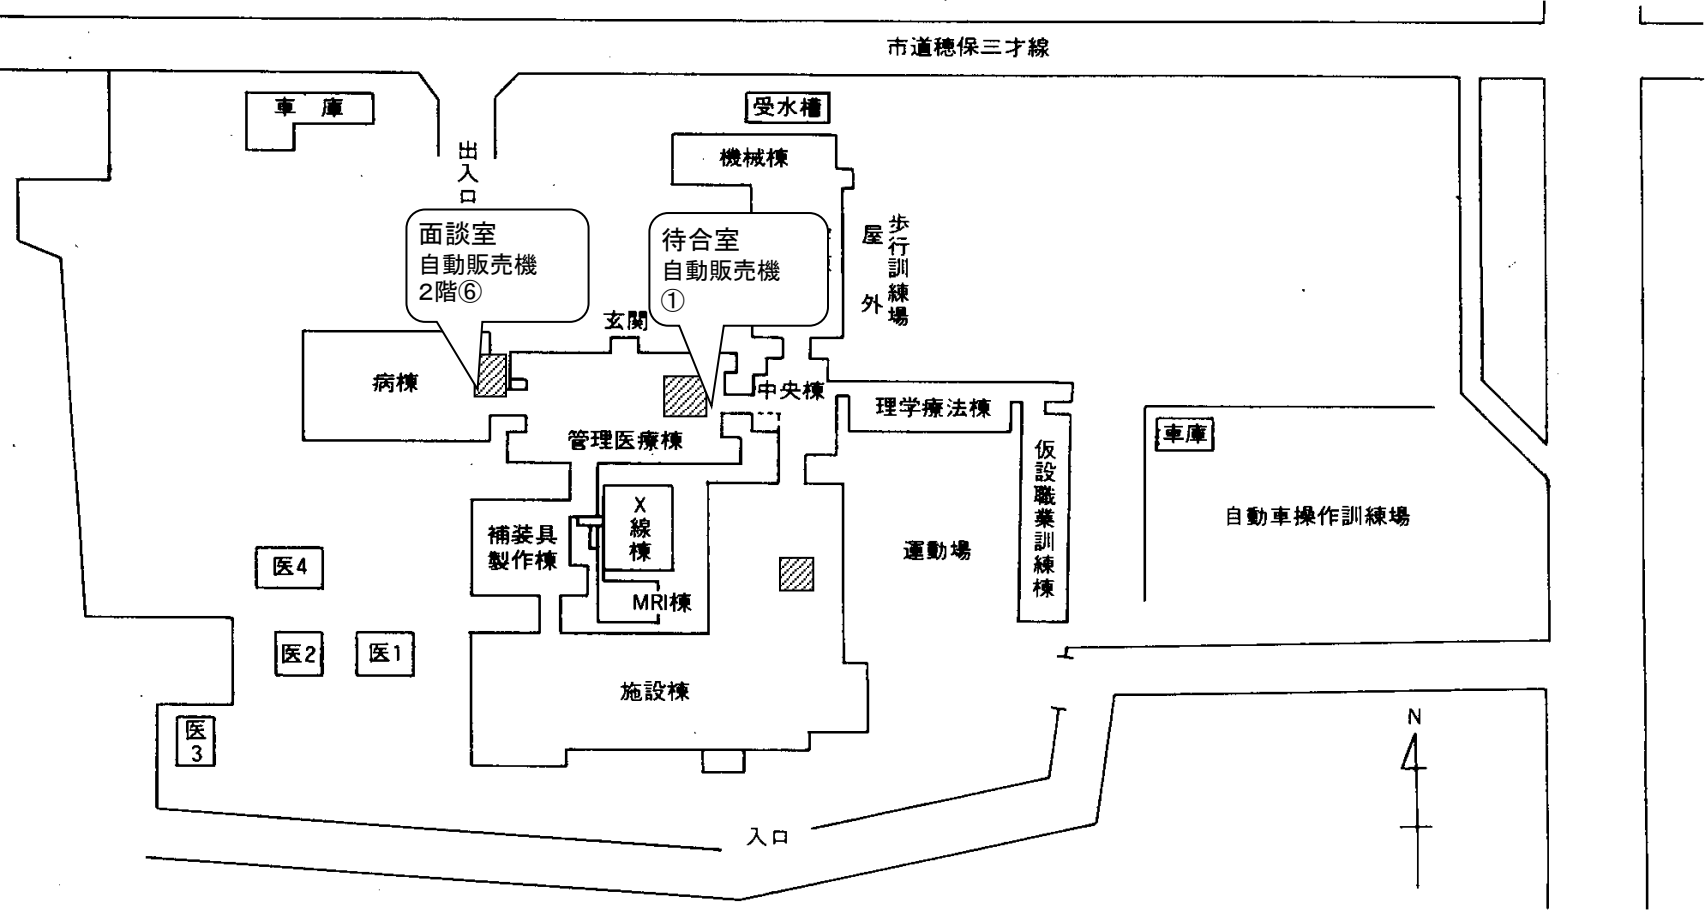

位置図 病棟2階

病棟2階平面図

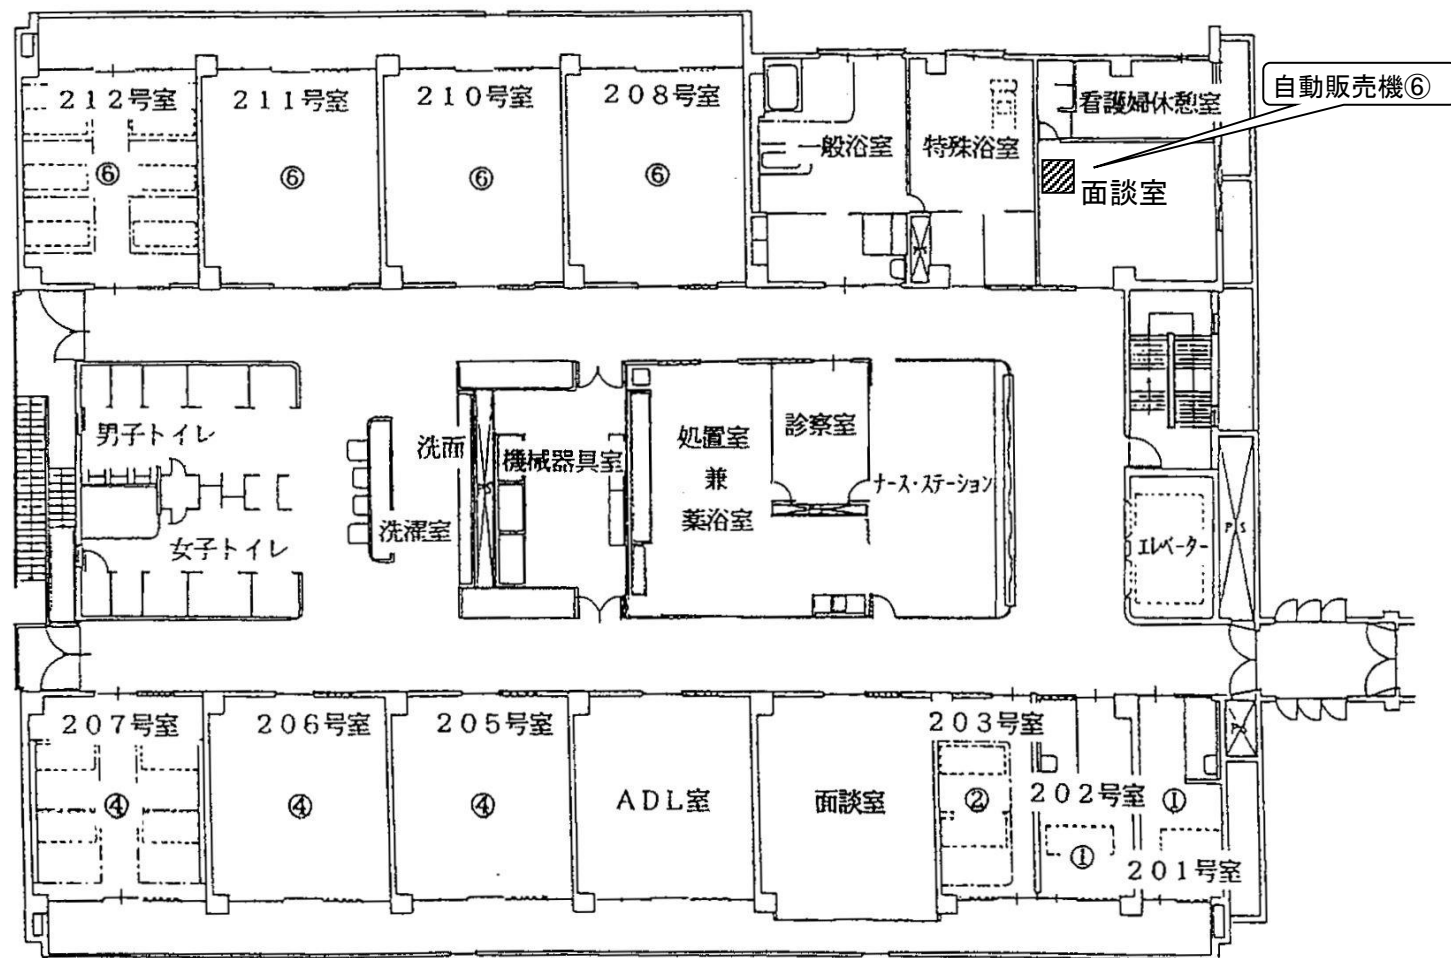

位置図 管理医療棟

管理医療棟 1 階平面図

